
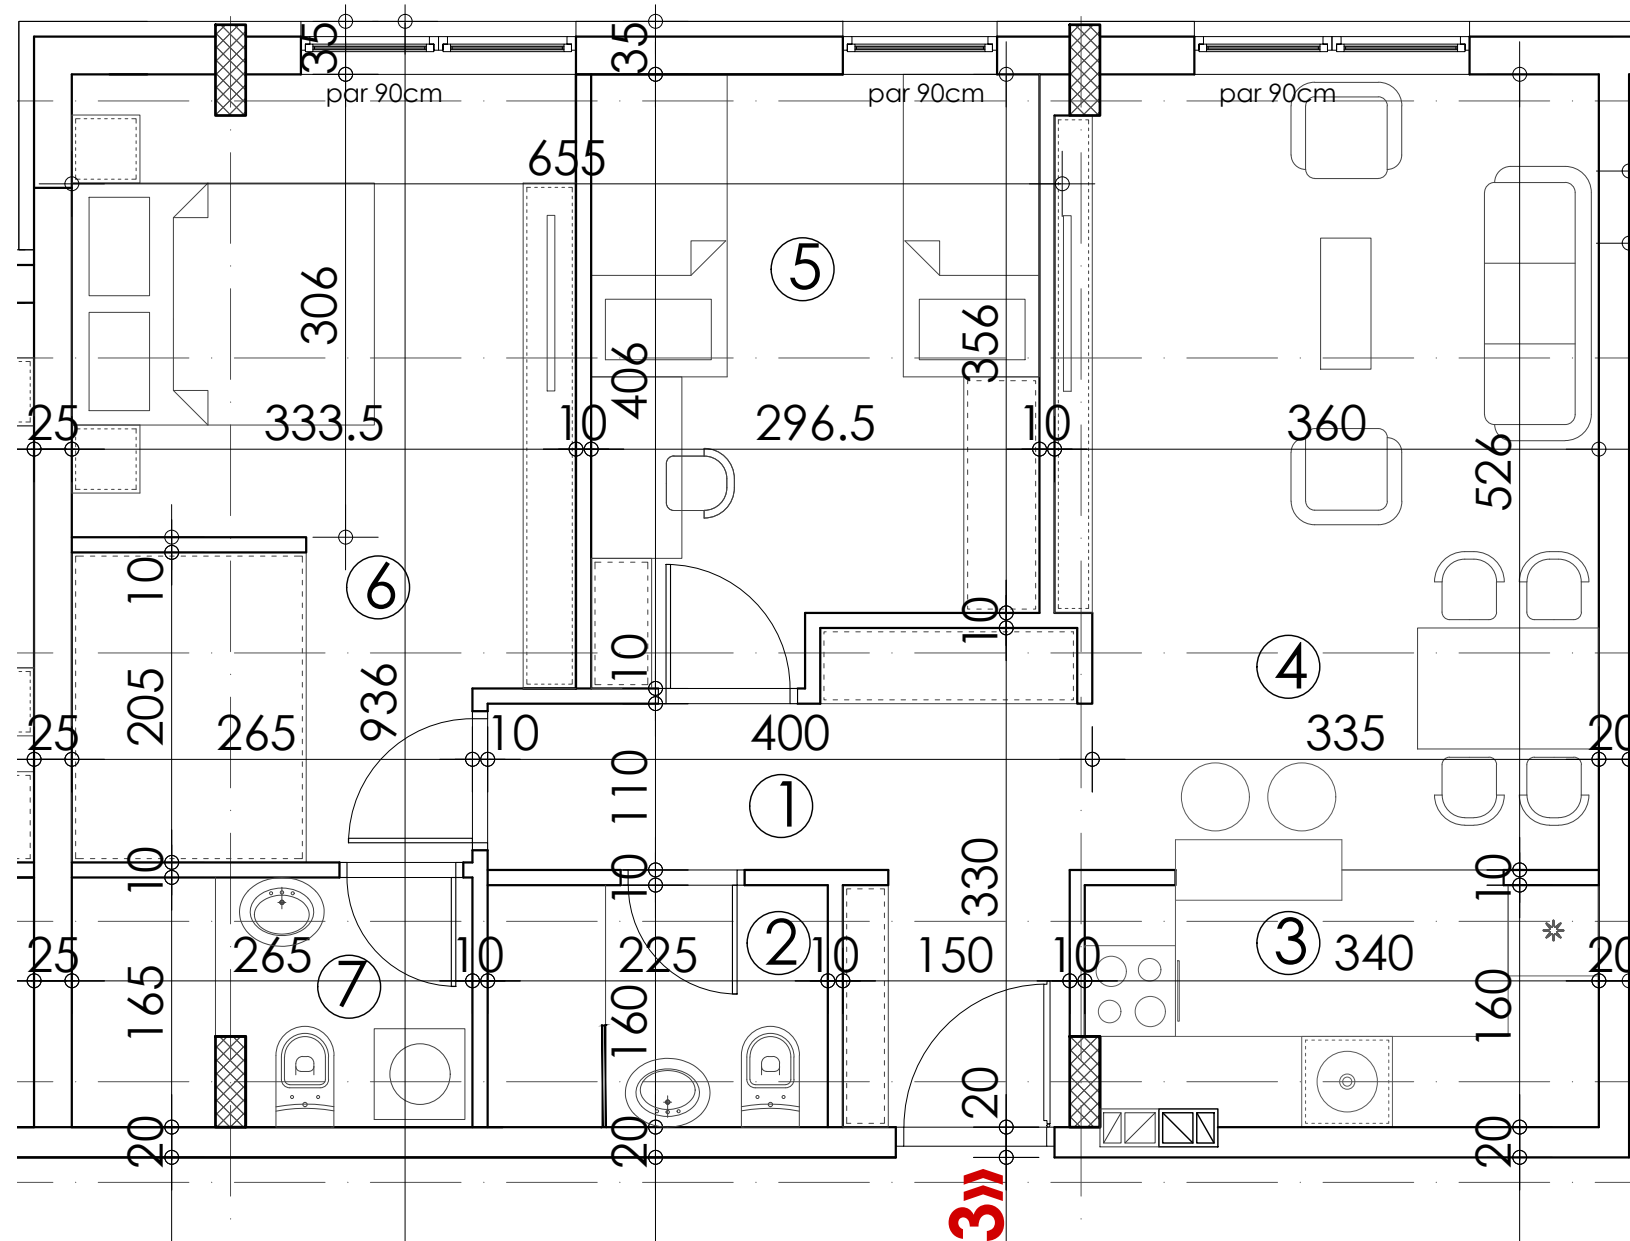


SPV KOPROJEKAT d.o.o. Beograd

Stambeno-poslovni objekat Po+P+4, Kovin, ul. Branislava Nušića br. 31

PRIZEMLJE, STAN BR. 3

Razmera 1:50

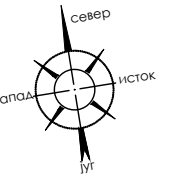

STAN 3						
BR.	PROSTORIJA	POD	ZID	PLAFON	O/m ²	P/m ²
1	ULAZ	parket	poludisperzija	poludisperzija	15.20	7.77
2	KUPATILO	ker. pločice	ker. pločice	poludisperzija	7.84	3.71
3	KUHINJA	ker. pločice	ker.pl./poludisp.	poludisperzija	10.06	5.44
4	DNEVNI BORAVAK I TRPEZARIJA	parket	poludisperzija	poludisperzija	17.72	18.51
5	SPAVAĆA SOBA	parket	poludisperzija	poludisperzija	16.42	12.41
6	SPAVAĆA SOBA	parket	poludisperzija	poludisperzija	19.52	15.07
7	KUPATILO	ker. pločice	ker. pločice	poludisperzija	8.60	4.37
STAN 3 UKUPNO:					67.28	