
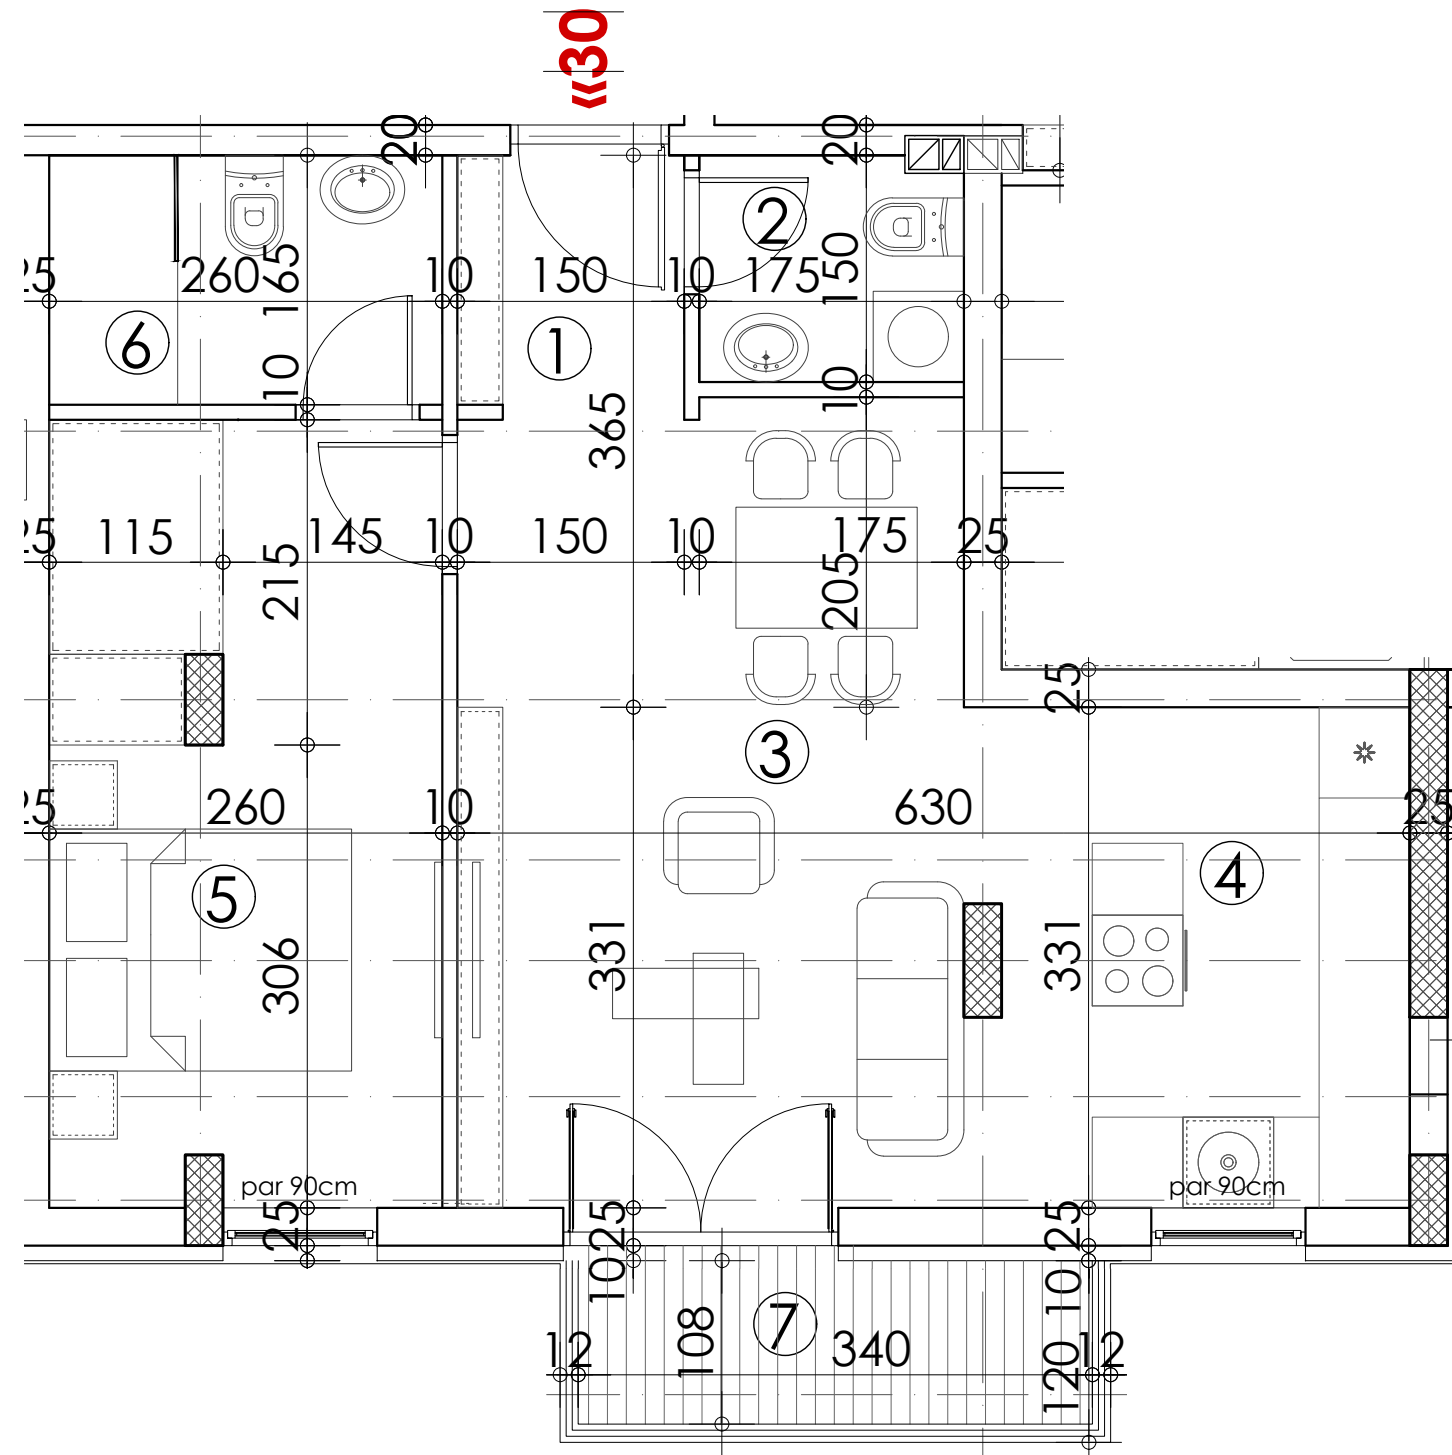


SPV KOPROJEKAT d.o.o. Beograd

Stambeno-poslovni objekat Po+P+4, Kovin, ul. Branislava Nušića br. 31

4. SPRAT, STAN BR. 30

Razmera 1:50

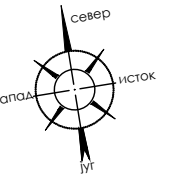

STAN 30						
BR.	PROSTORIJA	POD	ZID	PLAFON	O/m ²	P/m ²
1	ULAZ	parket	poludisperzija	poludisperzija	10.90	5.35
2	TOALET	ker. pločice	ker. pločice	poludisperzija	6.50	2.58
3	DNEVNI BORAVAK I TRPEZARIJA	parket	poludisperzija	poludisperzija	18.42	15.50
4	KUHINJA	ker. pločice	ker.pl./poludisp.	poludisperzija	12.02	8.93
5	SPAVAĆA SOBA	parket	poludisperzija	poludisperzija	19.62	13.22
6	KUPATILO	ker. pločice	ker. pločice	poludisperzija	8.50	4.29
7	TERASA	ker. pločice	demit	demit	8.96	3.67
STAN 30 UKUPNO:					53.54	