

SPV KOPROJEKAT d.o.o. Beograd



Stambeno-poslovni objekat Po+P+4, Kovin, ul. Branislava Nušića br. 31

1. SPRAT, STAN BR. 7

2. SPRAT, STAN BR. 15

3. SPRAT, STAN BR. 22

Razmera 1:50

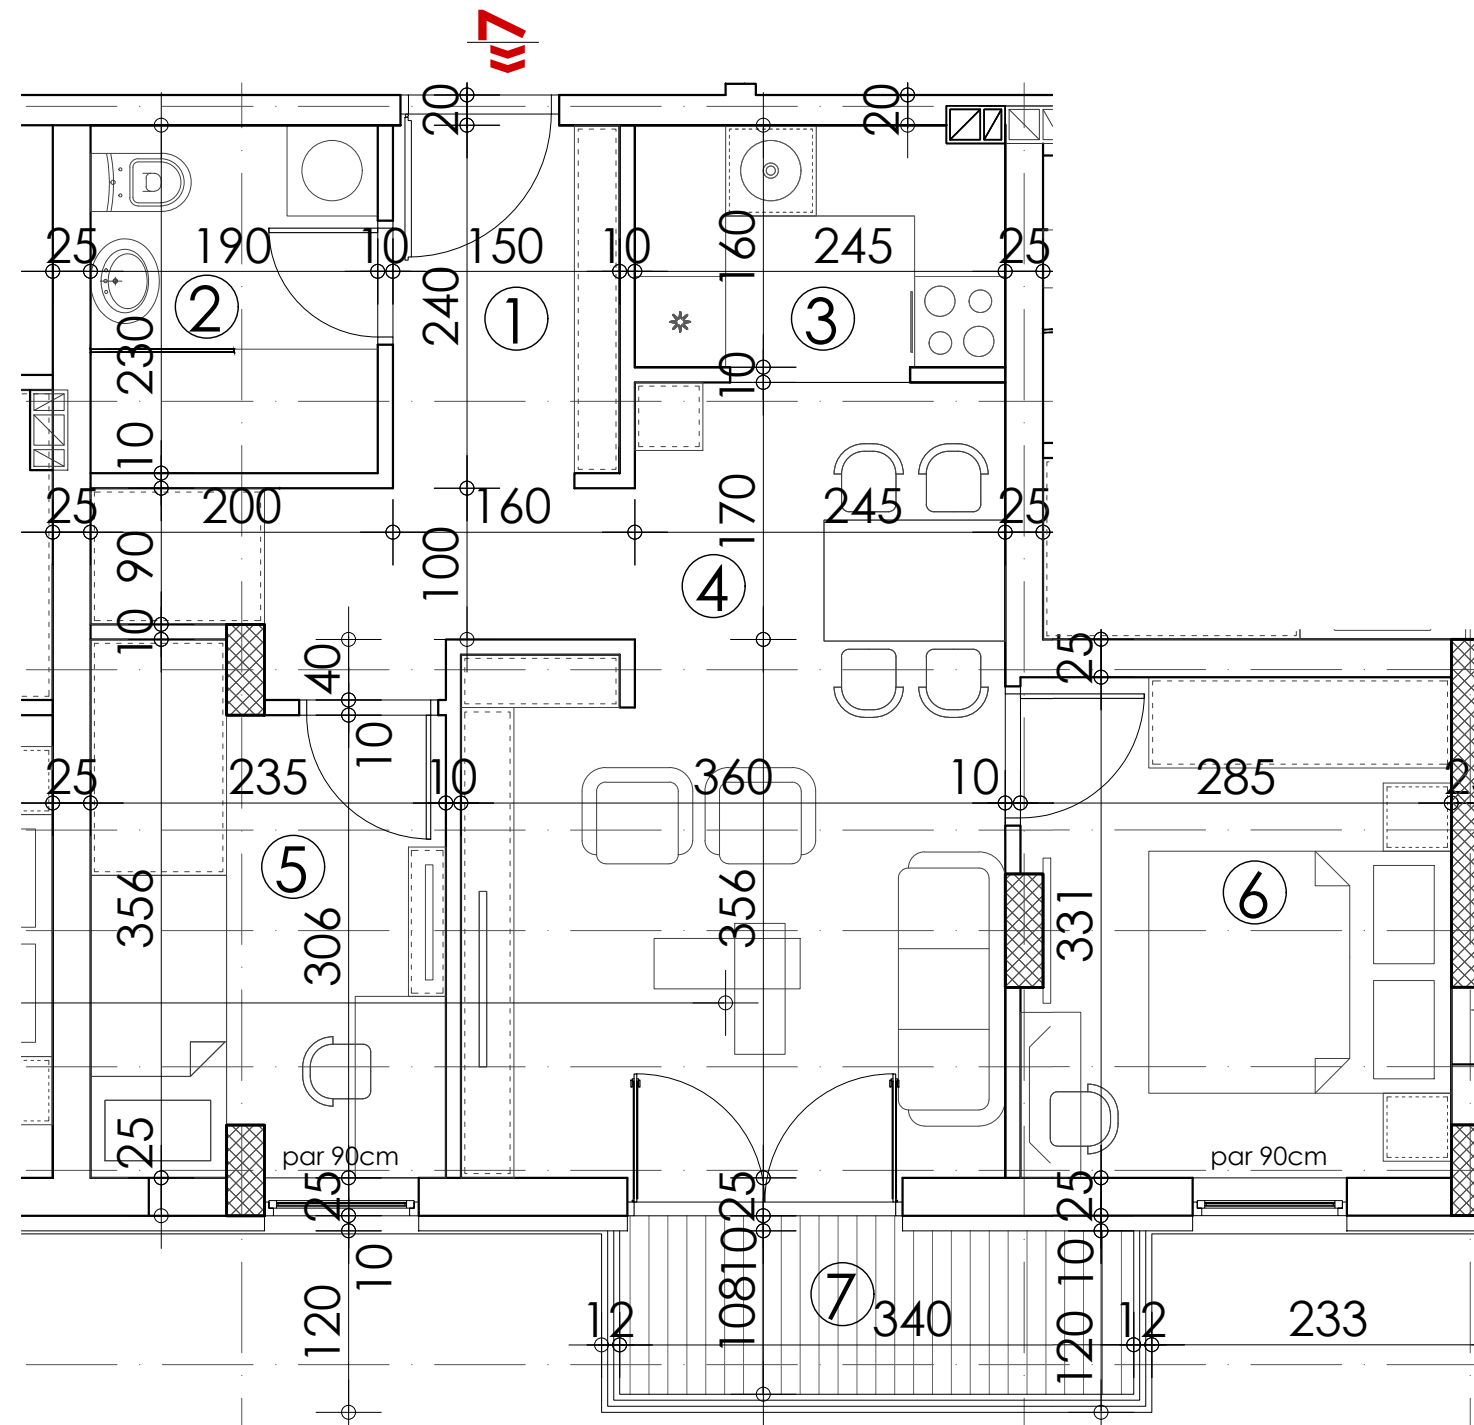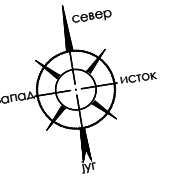

STAN 7						
BR.	PROSTORIJA	POD	ZID	PLAFON	O/m ²	P/m ²
1	ULAZ	parket	poludisperzija	poludisperzija	15.40	7.54
2	KUPATILO	ker. pločice	ker. pločice	poludisperzija	8.40	4.37
3	KUHINJA	ker. pločice	ker.pl./poludisp.	poludisperzija	8.30	3.99
4	DNEVNI BORAVAK I TRPEZARIJA	parket	poludisperzija	poludisperzija	18.42	16.83
5	SPAVAĆA SOBA	parket	poludisperzija	poludisperzija	12.52	7.55
6	SPAVAĆA SOBA	parket	poludisperzija	poludisperzija	12.62	9.28
7	TERASA	ker. pločice	demit	demit	8.96	3.67
STAN 7 UKUPNO:					53.23	