
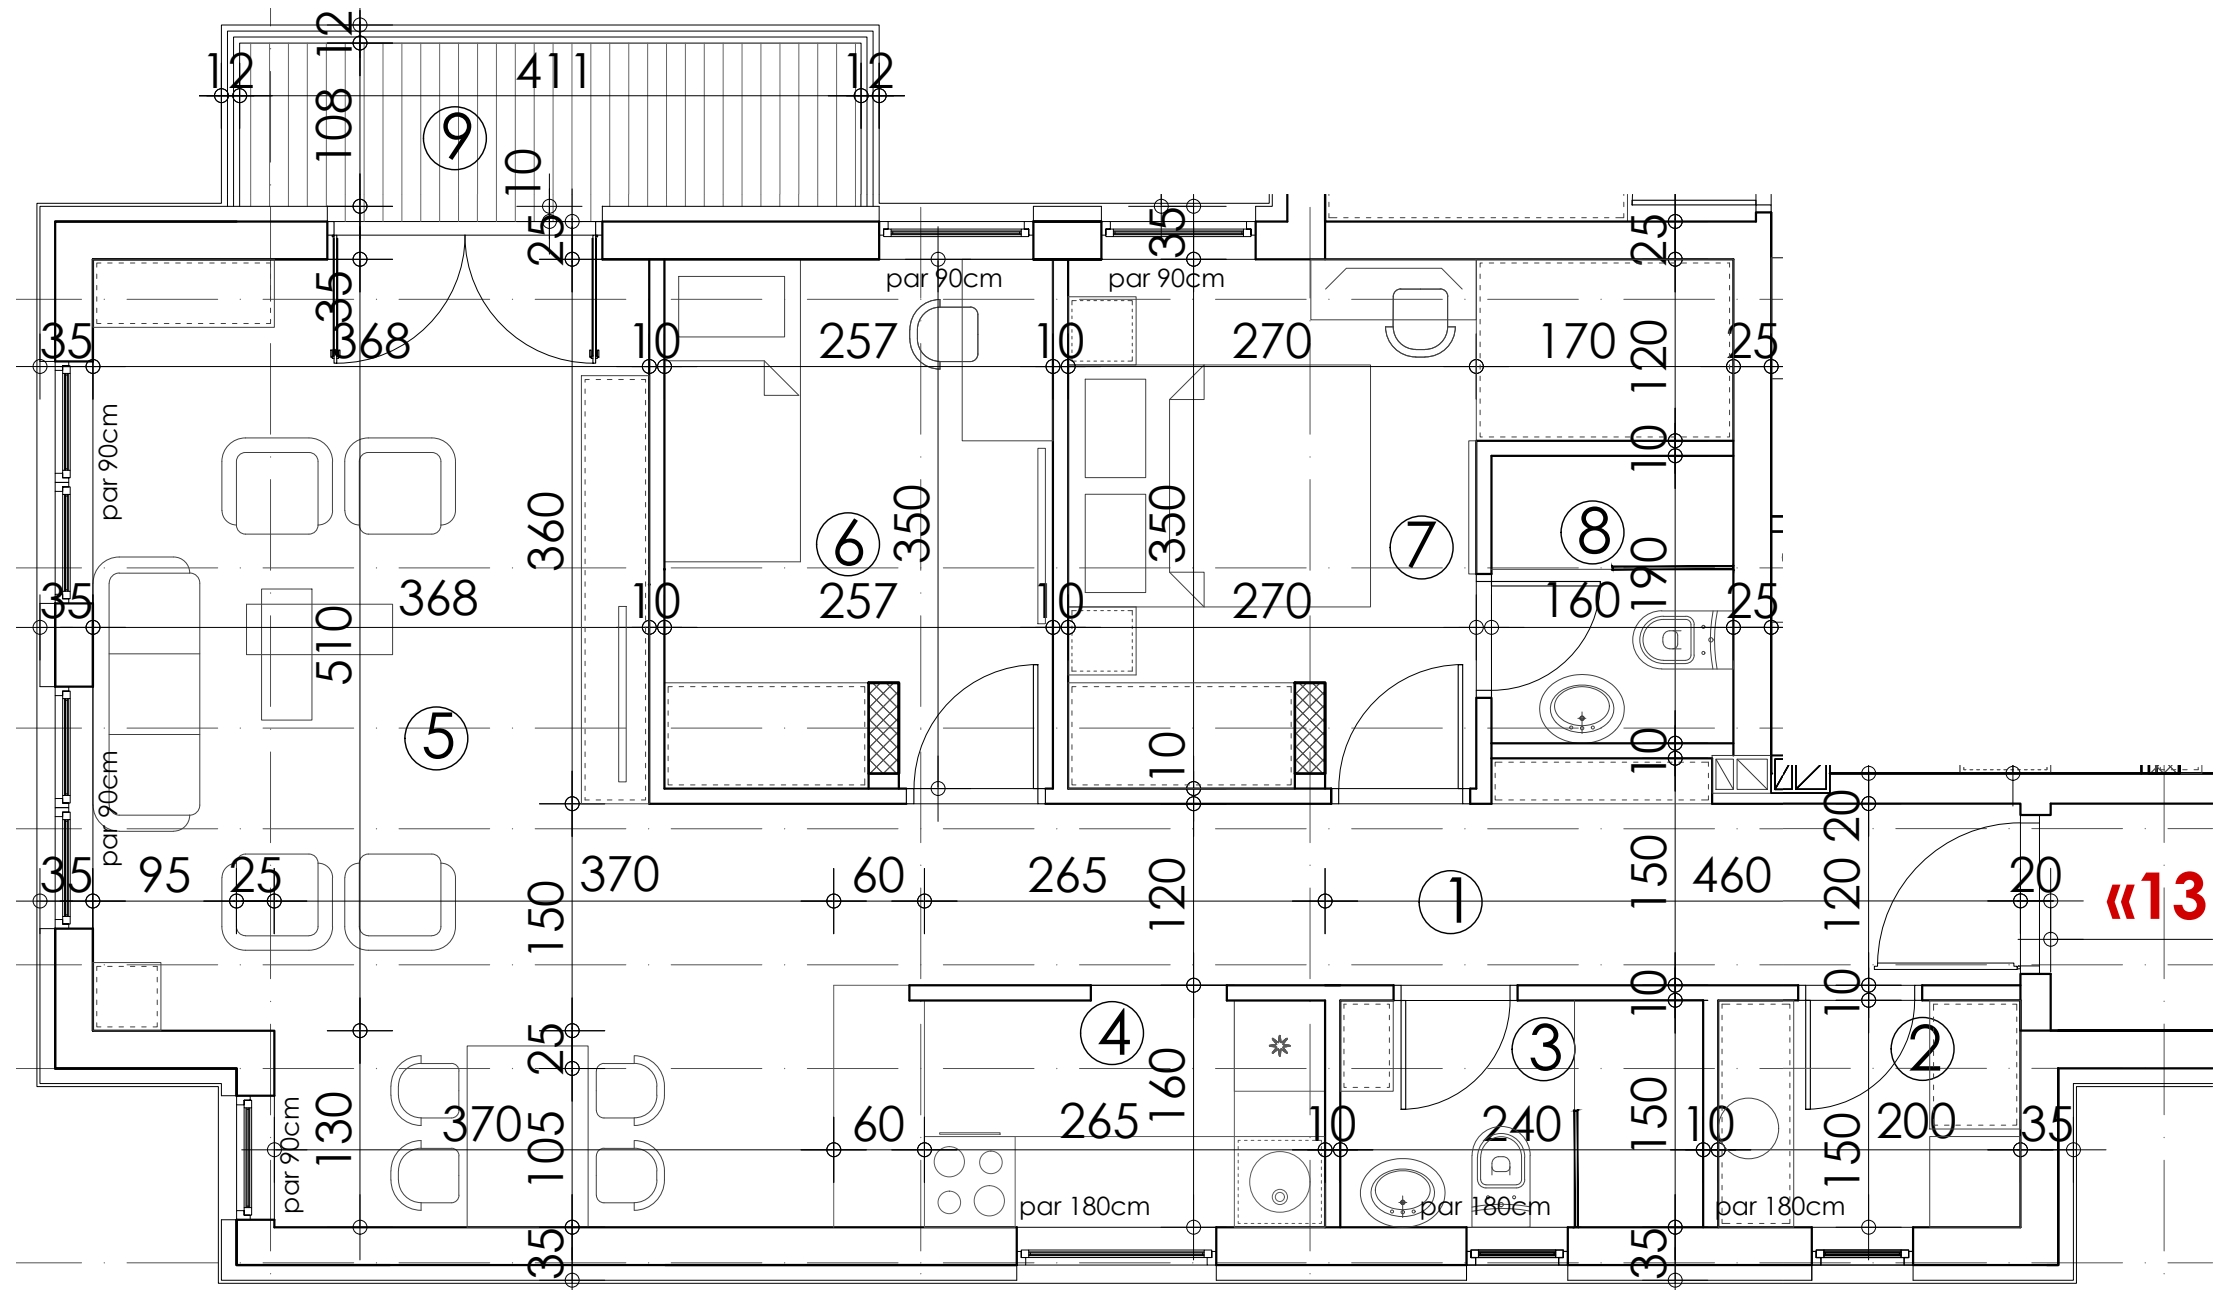


SPV KOPROJEKAT d.o.o. Beograd

Stambeno-poslovni objekat Po+P+4, Kovin, ul. Branislava Nušića br. 31

- 1. SPRAT, STAN BR. 13
 - 2. SPRAT, STAN BR. 20
 - 3. SPRAT, STAN BR. 28
 - 4. SPRAT, STAN BR. 35
- Razmera 1:50

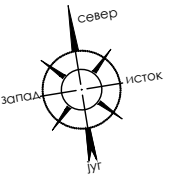

STAN 13						
BR.	PROSTORIJA	POD	ZID	PLAFON	O/m ²	P/m ²
1	ULAZ	parket	poludisperzija	poludisperzija	17.70	9.26
2	OSTAVA	ker. pločice	poludisperzija	poludisperzija	8.00	2.87
3	KUPATILO	ker. pločice	ker. pločice	poludisperzija	7.80	3.60
4	KUHINJA	ker. pločice	ker.pl./poludisp.	poludisperzija	8.30	3.98
5	DNEVNI BORAVAK I TRPEZARIJA	parket	poludisperzija	poludisperzija	24.80	26.78
6	SPAVAĆA SOBA	parket	poludisperzija	poludisperzija	12.14	9.00
7	SPAVAĆA SOBA	parket	poludisperzija	poludisperzija	15.80	11.49
8	KUPATILO	ker. pločice	poludisperzija	poludisperzija	7.00	3.04
9	TERASA	ker. pločice	demit	demit	10.38	4.43
STAN 13 UKUPNO:					74.45	